HA ANCORA il Signor Giulio Capra dignisſimo Caualiere, & Gentil'huomo Vicentino per ornamento della ſua patria più toſto che per proprio biſogno preparata la materia per fabricare, & cominciato ſecondo i diſegni, che ſeguono in vn belliſſimo ſito ſopra la ſtrada principale della Città. Hauerà queſta Caſa Cortile, Loggie, Sale, e Stanze, delle quali alcune ſaranno grandi, alcune mediocri, & alcune picciole. La forma ſarà bella, & uaria, e certo queſto Gentil'huomo haueràcaſa molto honorata, e magnifica, come merita il ſuo nobil'animo.

C, Corte diſcoperta.
D, Corte ſimilmente diſcoperta.
L, Cortile.
S, Sala che nella parte di ſotto hà le colonne, e di ſopra è libera, cioè ſenza colonne.
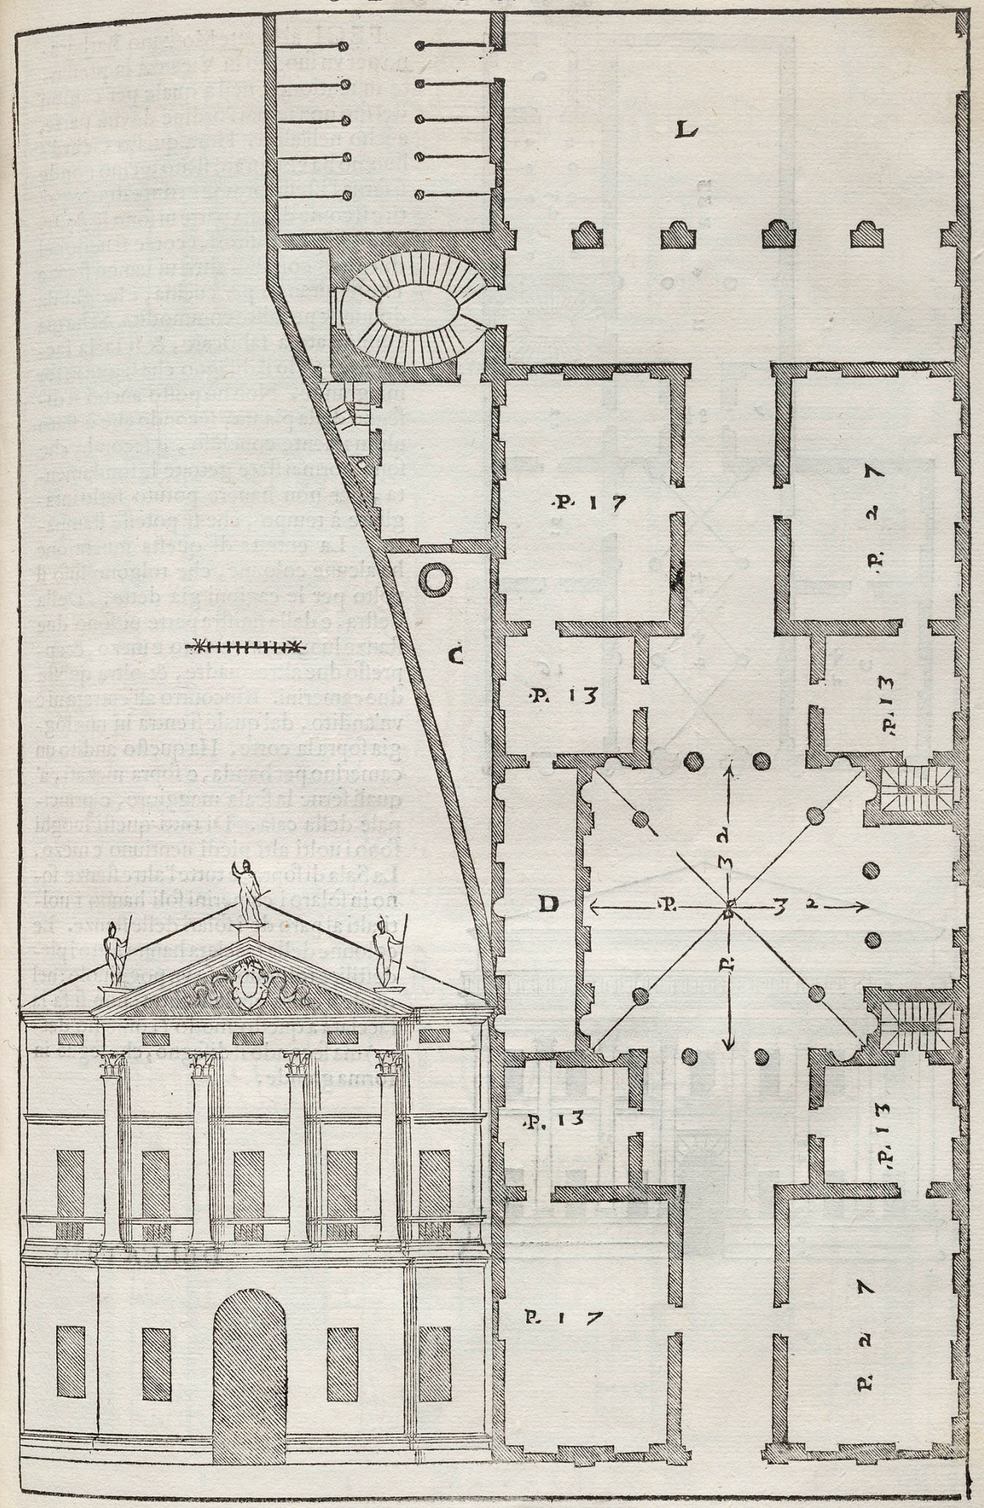
FECI